Nie wyklucza się istnienia w terenie innych nie wskazanych na niniejszej mapie urządzeń podziemnych, które nie były zgłoszone do inwentaryzacji, lub o których brak jest informacji branżowych.

Województwo: śląskie
Powiat: pszczyński
Jednostka ewidencyjna: 241004_2, Pawłowice
Obręb: 0005, Pielgrzymowice
Działka: 1/2, 4/2, 8/2, 27/2, 28/2, 29/2, 30/2, 31/2, 739/52, 741/10, 868/43, 869/43, 904/74, 927/20, 1474/39, 1488/74, 1512/51, 1548/75, 1549/75, 1636/

MAPA ZASADNICZA
SKALA 1:500

Sekcje mapy: 6.122.26.25.4.1; 6.122.26.25.2.3

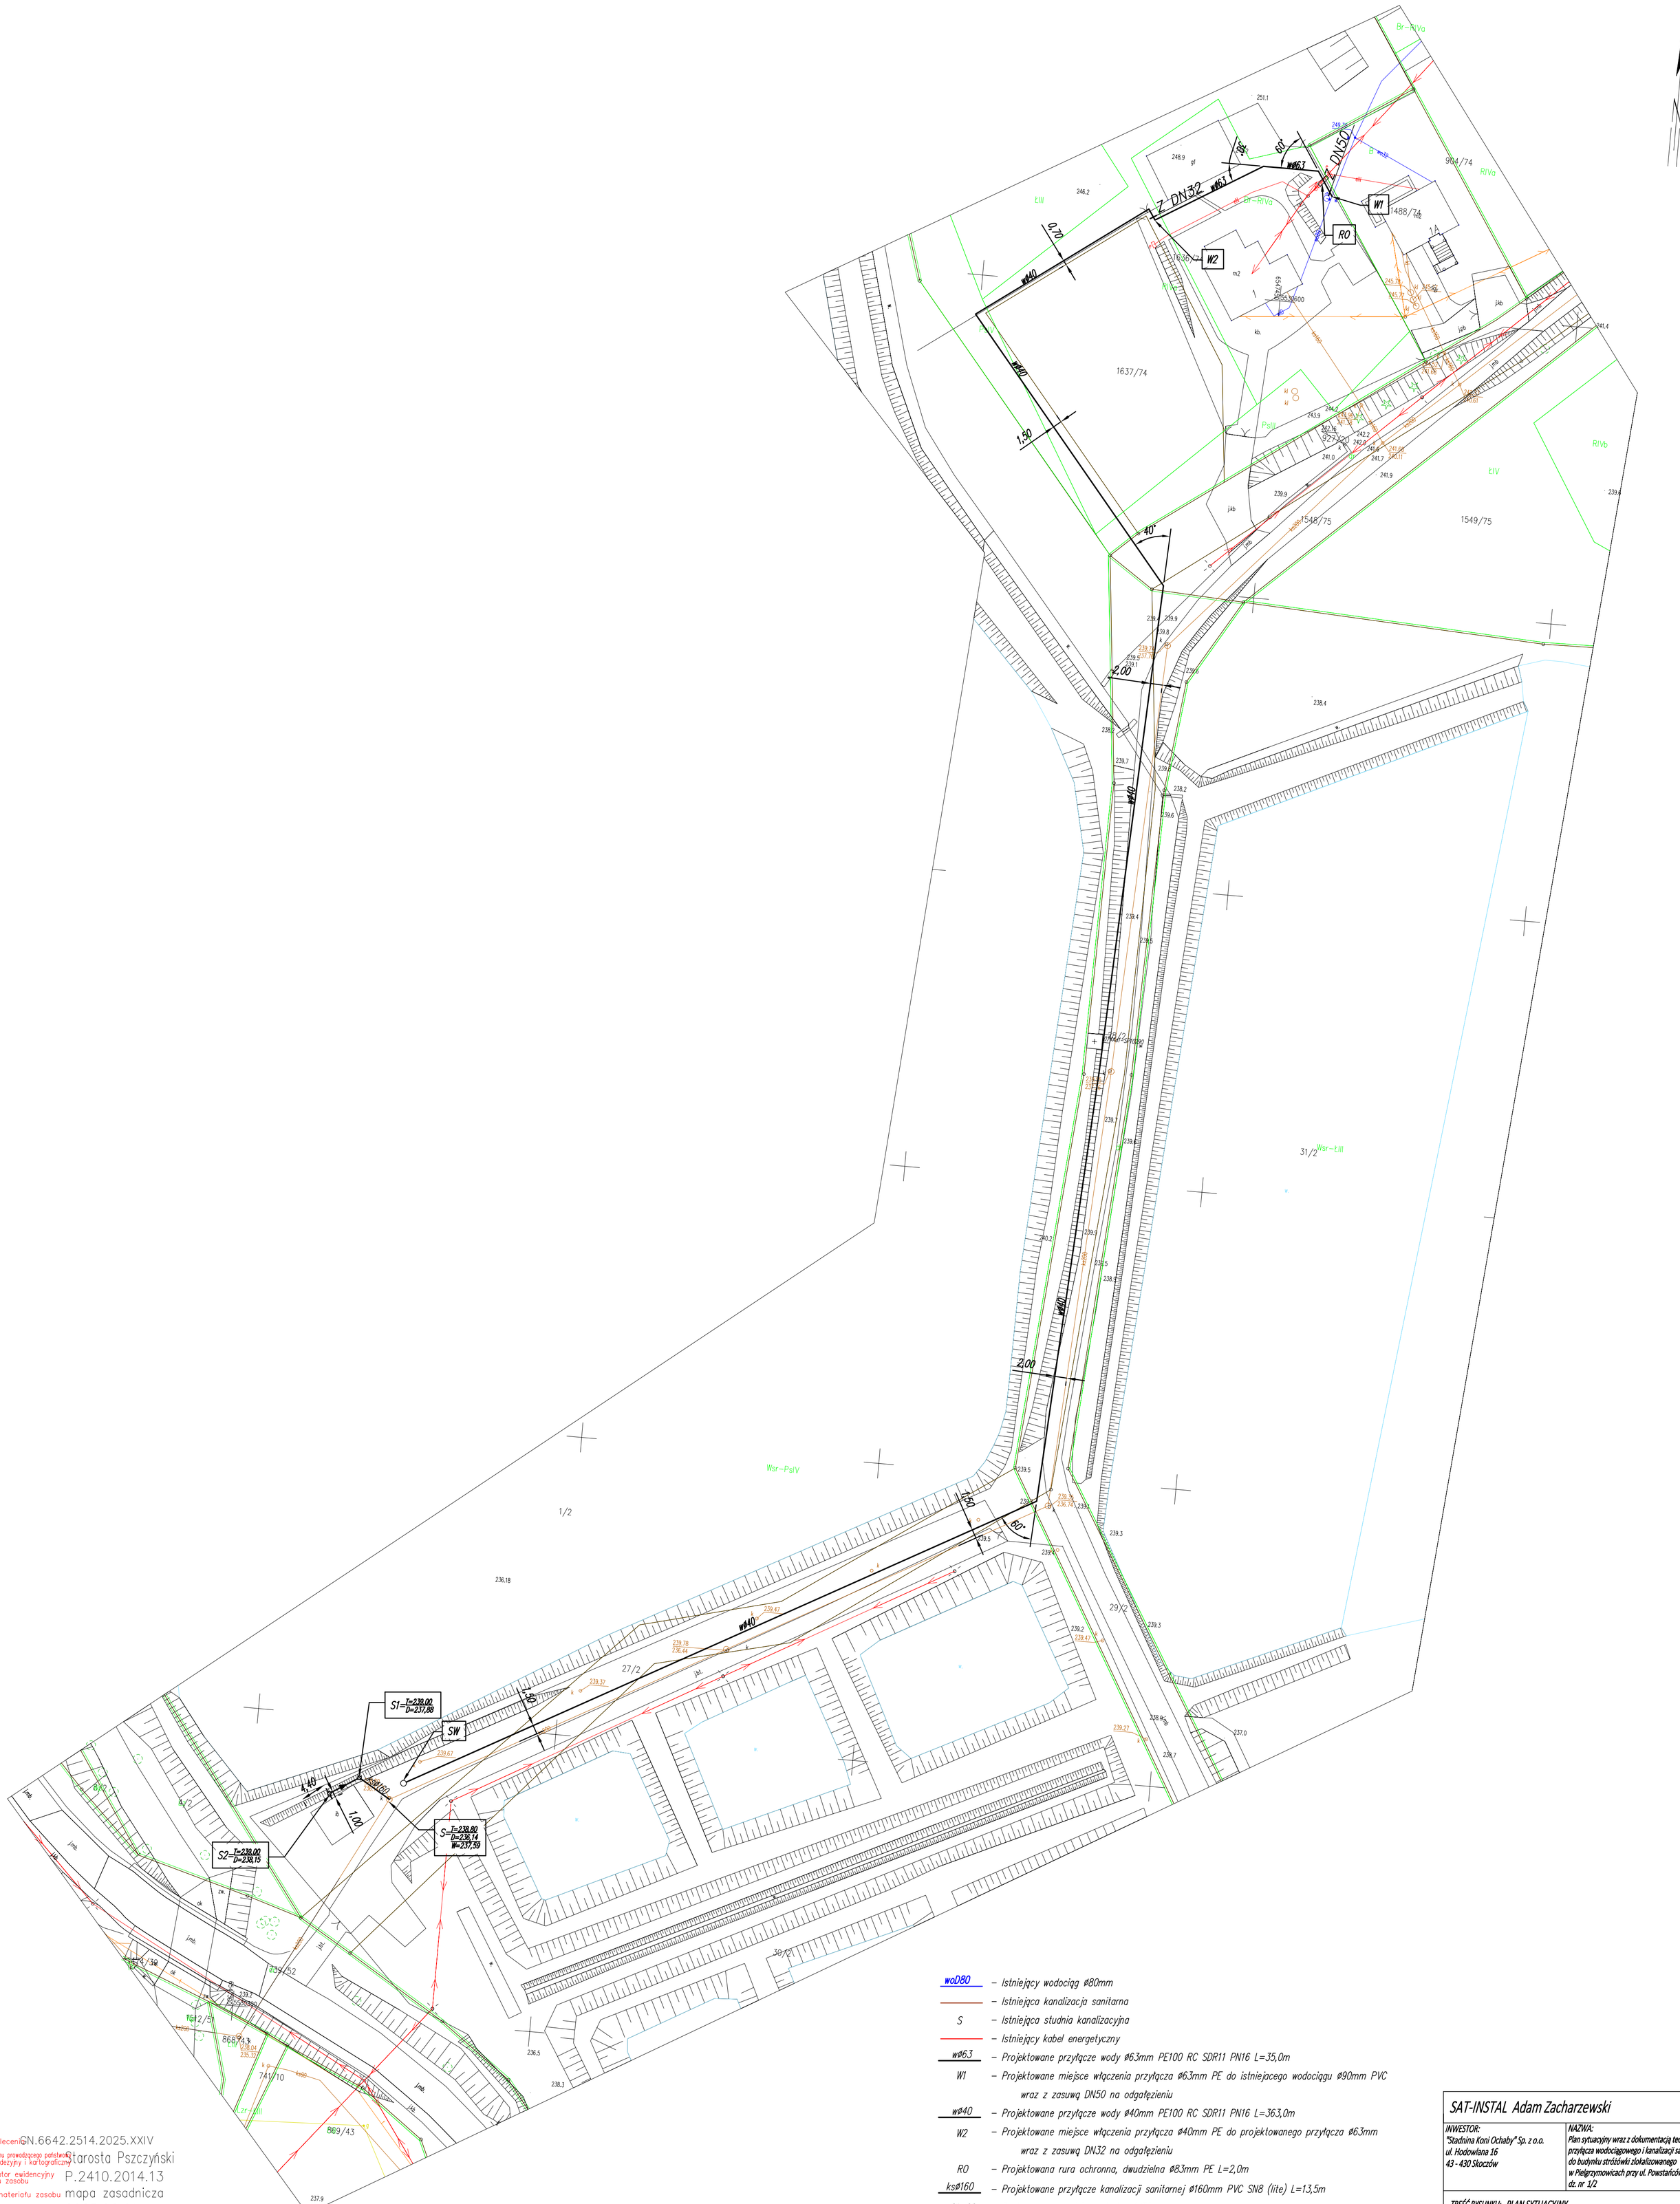

Numer zlecenia: GN.6642.2514.2025.XXIV
Nazwa organu prowadzącego państwowy zasób geodezyjny i kartograficzny: Starosta Pszczyński
Identyfikator ewidencyjny materiału zasobu: P.2410.2014.13
Nazwa materiału zasobu: mapa zasadnicza
Data wykonania kopii materiału zasobu: 2025.08.01

Dokument został podpisany, aby go zweryfikować należy użyć oprogramowani do weryfikacji podpisu
Dokument podpisany elektronicznie

Pszczyna dn. 01.08.2025
Sporządził(a) wydruk: Piotr Mrowiec

SAT-INSTAL Adam Zacharzewski

INWESTOR: "Stadnina Koni Ochaby" Sp. z o.o. ul. Hodowlana 16 43 - 430 Skoczów	NAZWA: Plan sytuacyjny wraz z dokumentacją techniczną przyłącza wodociągowego i kanalizacji sanitarnej do budynku stróżówki zlokalizowanego w Pielgrzymowicach przy ul. Powstańców; dz. nr 1/2

TREŚĆ RYSUNKU: PLAN SYTUACYJNY

SKALA:	NR RYSUNKU:	DATA:
1:500	03	PAŹDZIERNIK 2025

PROJEKTANT:	PODPIS:
ADAM ZACHARZEWSKI upr. nr SLK/9785/PWBS/21	